


4-room apartment

A total of 19 apartments of this type are available on the 10th up to the 23rd floor. The surface area is approximately 136 m². The view in these apartments overlooks the south, providing you with a vista of the *Leuvehaven* and the river Maas.

TYPE B 4-kamerappartement

Van de 9^e tot en met de 27^e verdieping zijn er in totaal 19 appartementen van dit type. De oppervlakte is ca. 136 m². Vanuit deze appartementen heeft u uitzicht naar het zuid. U kijkt dan uit over de *Leuvehaven*, richting de Maas.

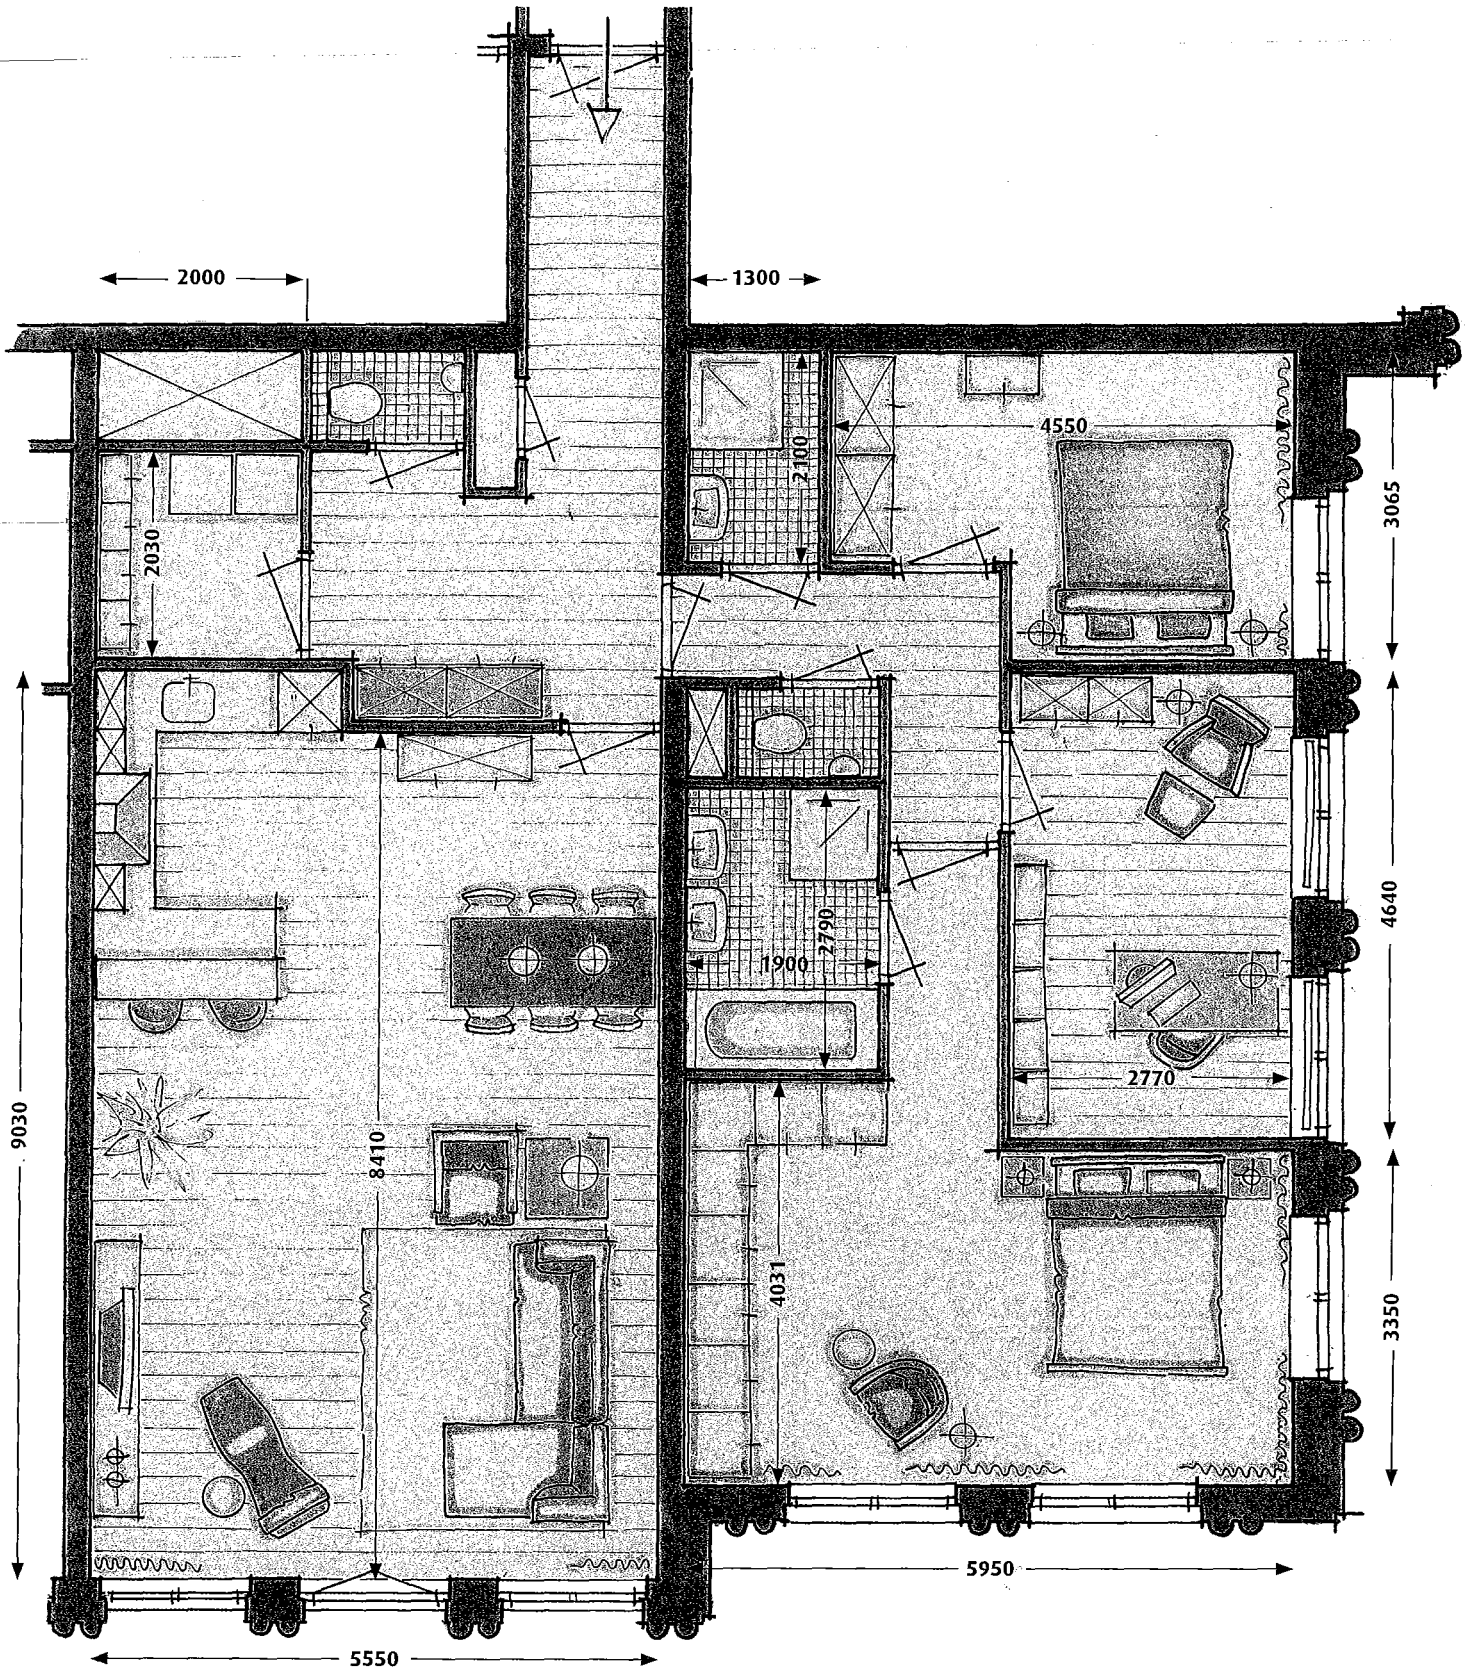

30
29
28
27
26
25
24
23
22
21
20
19
18
17
16
15
14
13
12
11
10
09
08
07
06
05
04
03
02
01
86