

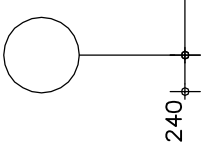
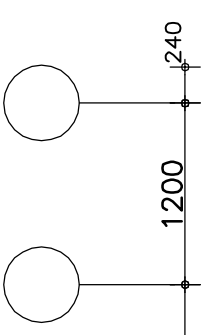


Zilvergracht
 begane grond ME1h HUUR

architectenbureau Van Manen BV Noordwijk
 datum: 21-10-05
 gew : 02-12-05

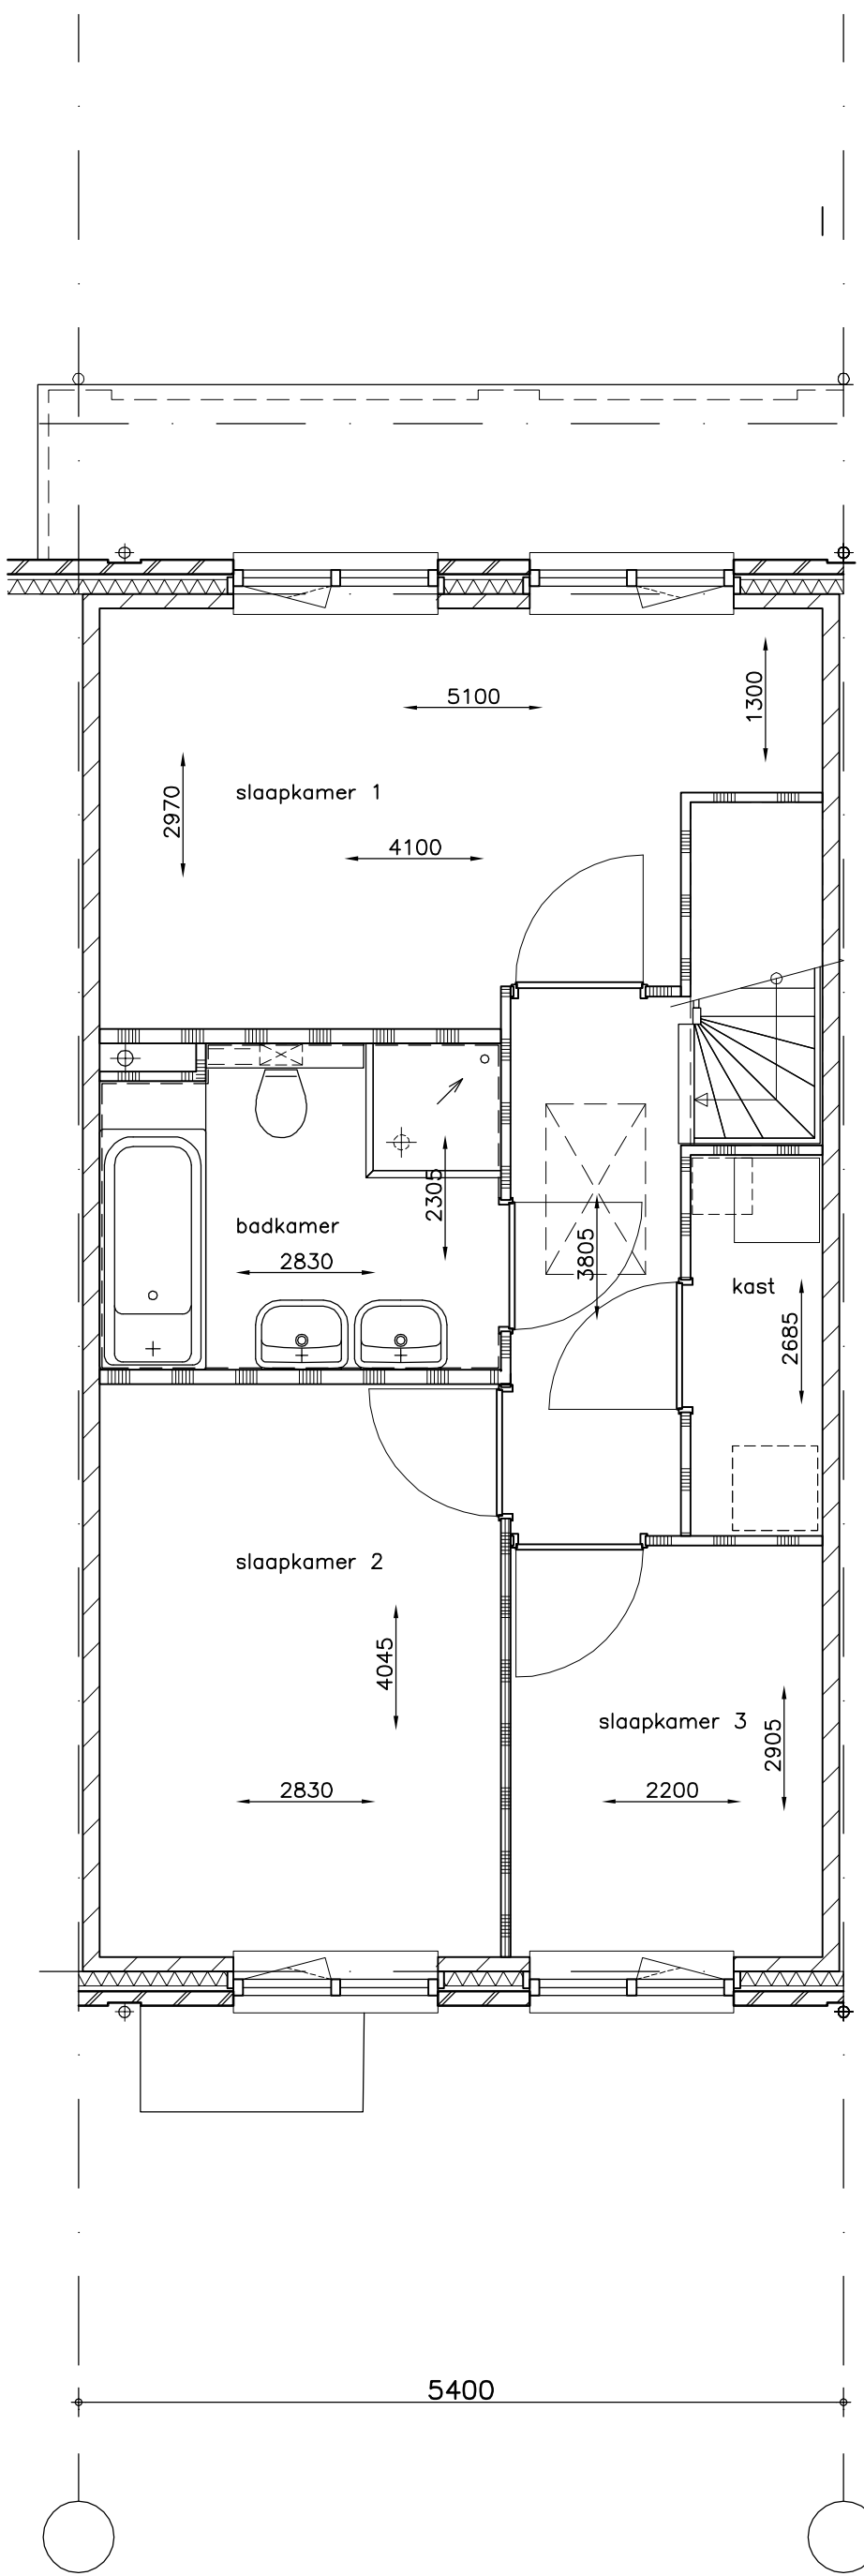

Zilvergracht
1e Verdieping ME1h HUUR

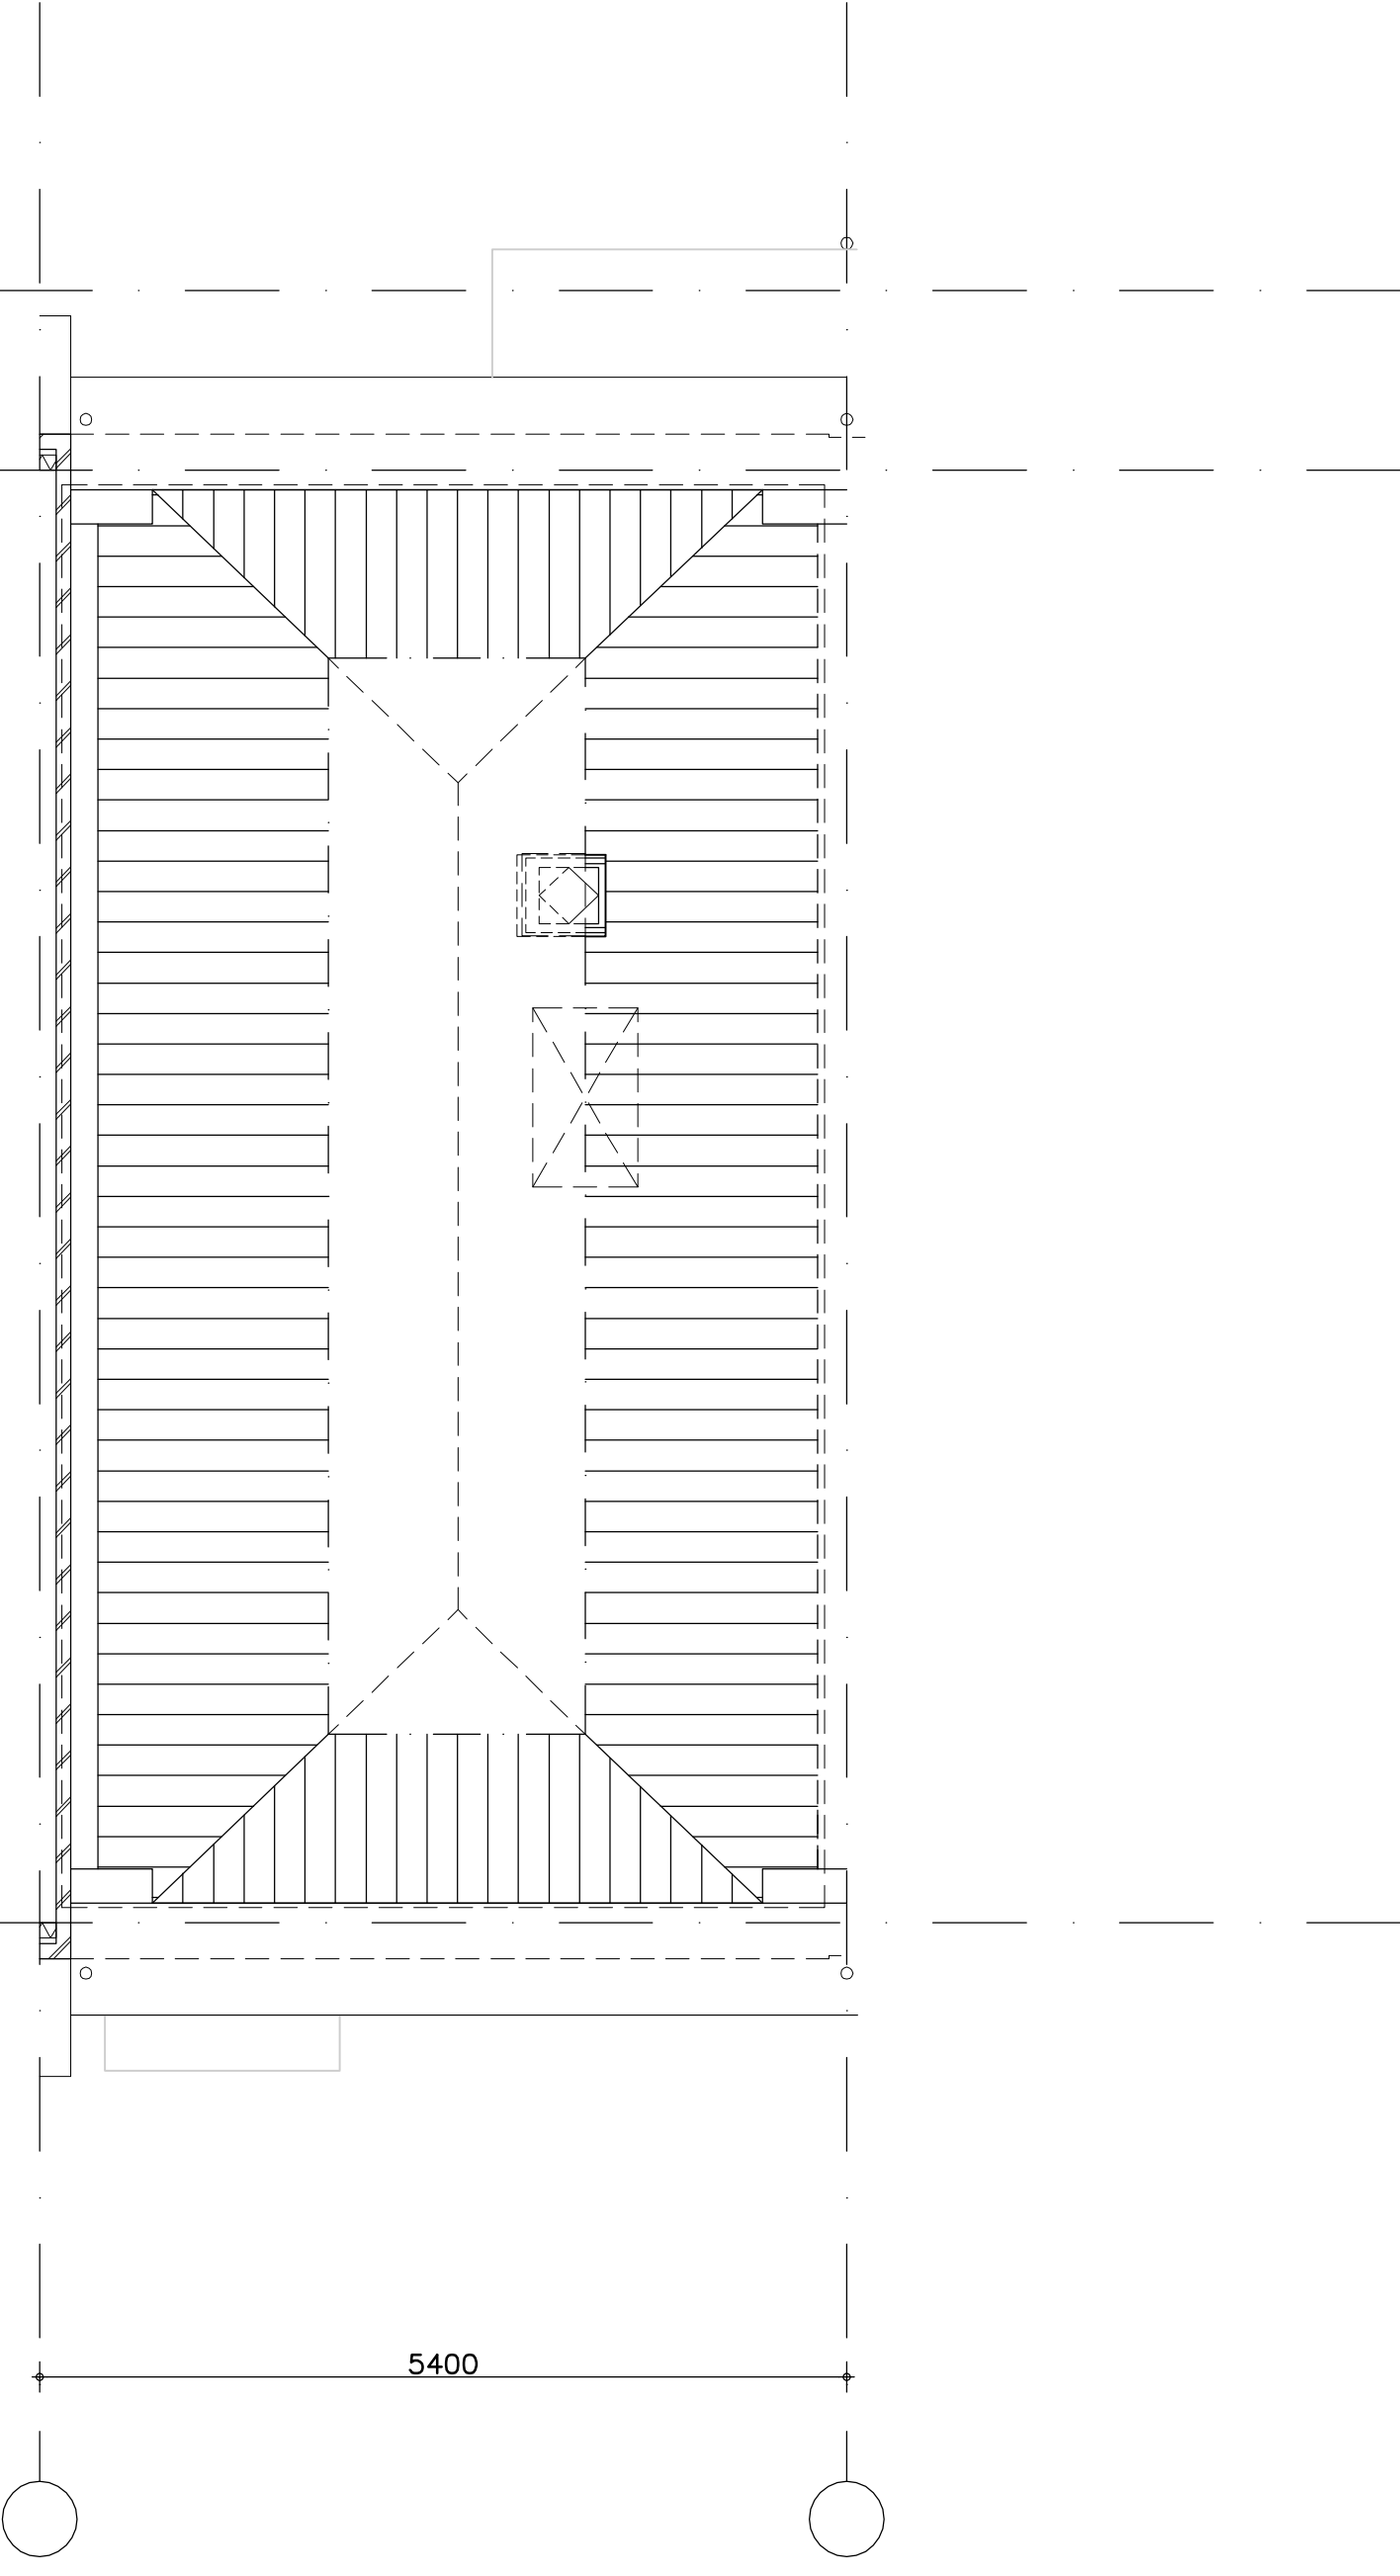

1200

9720

240

5400



Zilvergracht
2e Verdieping ME1h HUUR

architectenbureau Van Manen BV Noordwijk
datum: 21-10-05
gew : 02-12-05