


Type B1

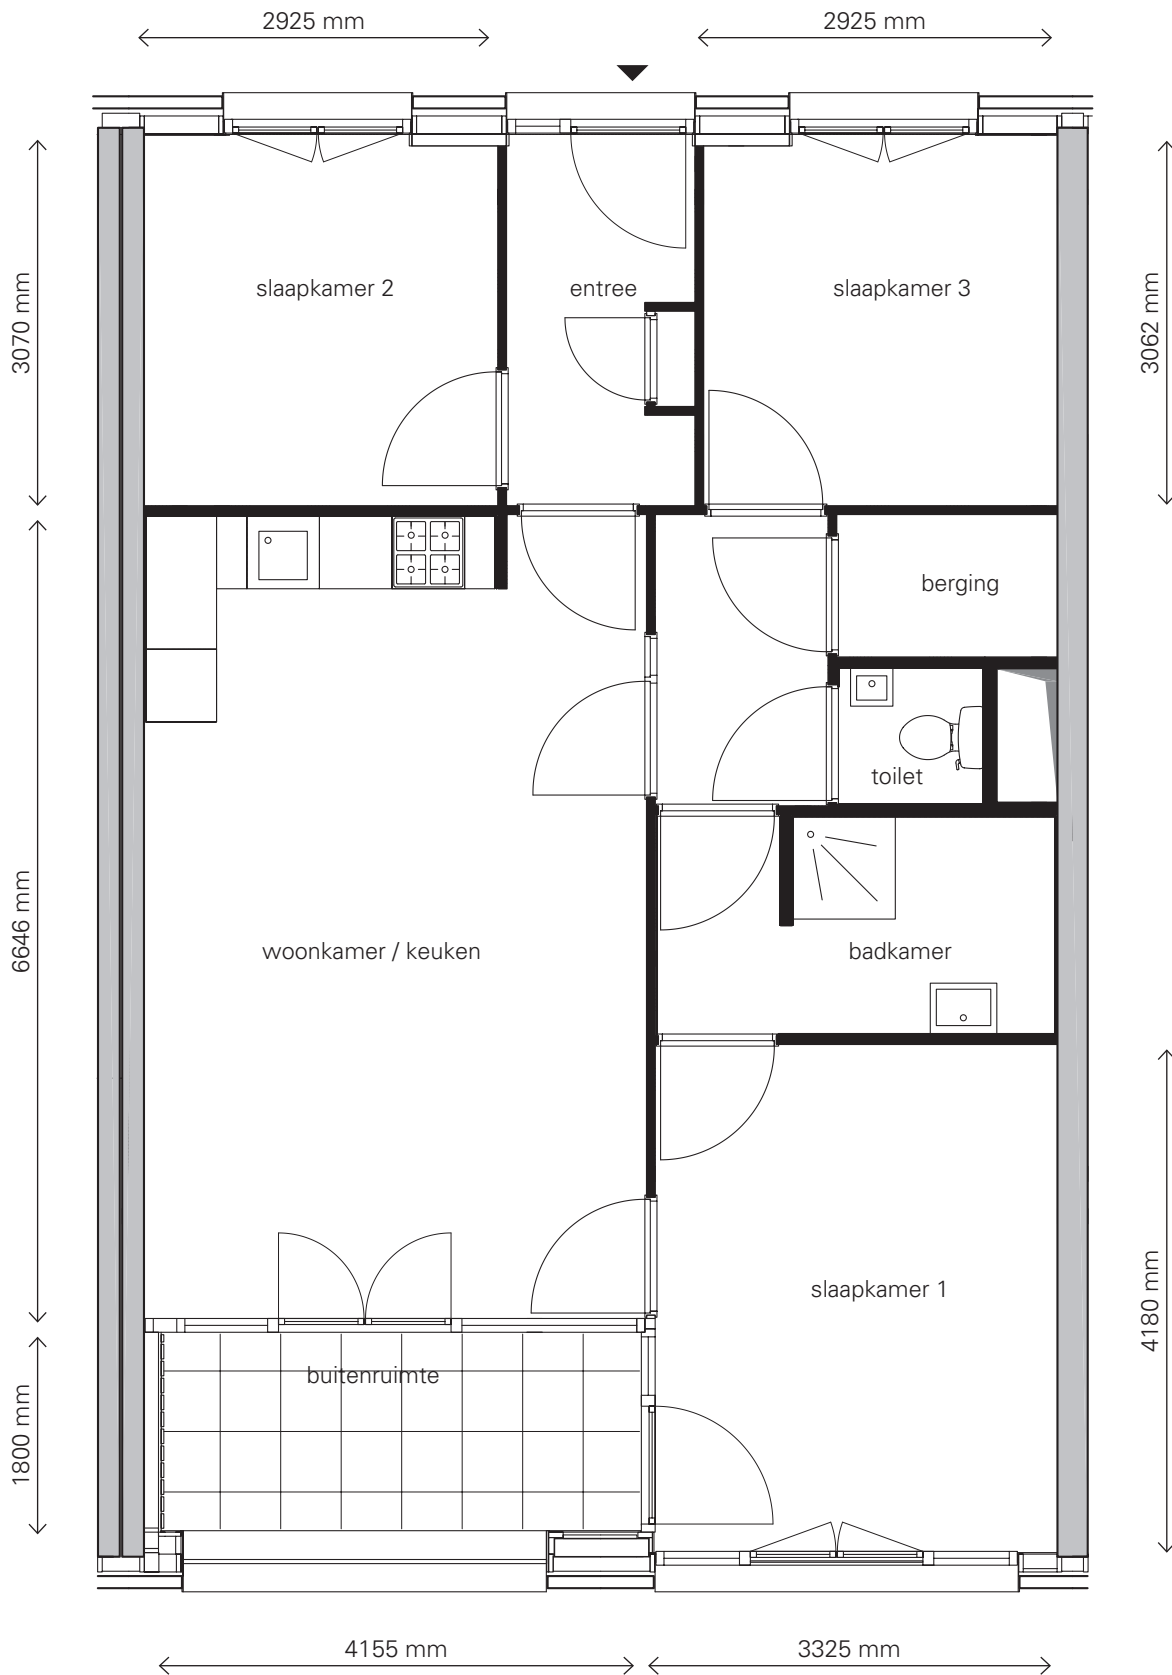

Huisnummers
168, 186, 204, 252, 258,
270, 276, 288 en 294

Etage: 1, 2 en 3
Oppervlakte: circa 79 m²
Kamers: 4
Balkon: op ZW
Zijde: PKO-Laan